



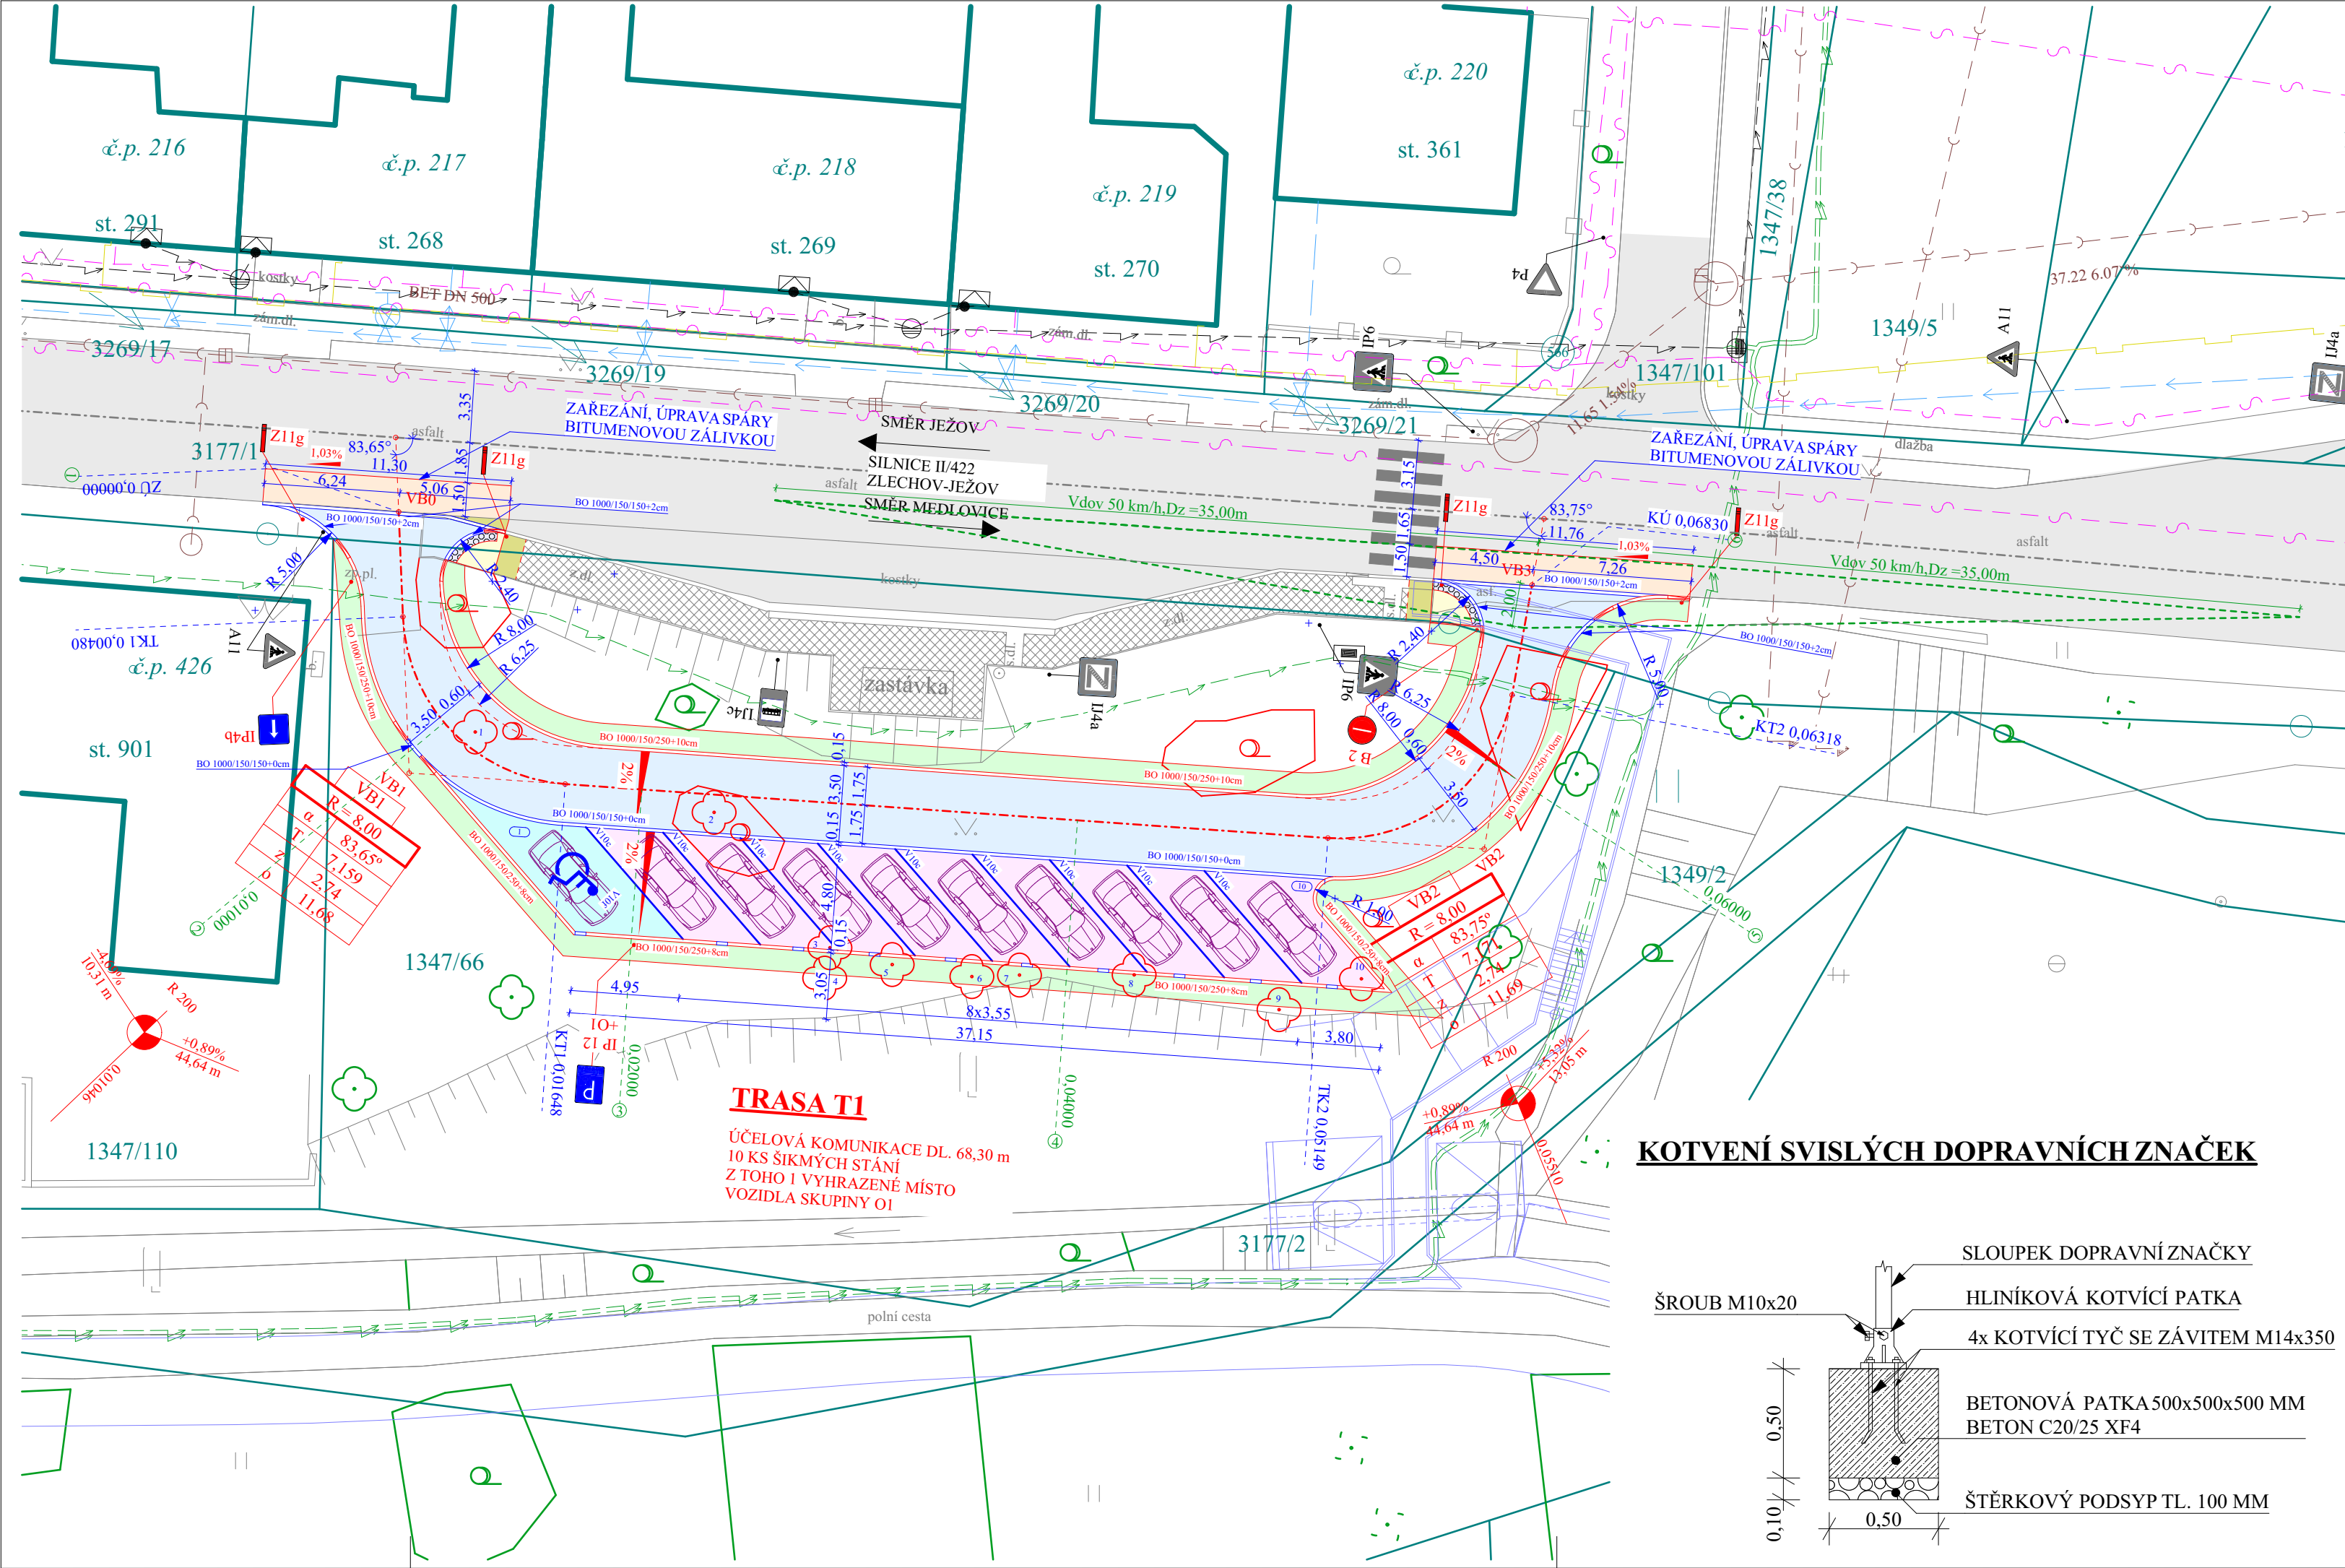

LEGENDA

- STÁVAJÍCÍ KOMUNIKACE
- NOVÁ ÚČELOVÁ KOMUNIKACE - BETONOVÁ VODOPROPUSTNÁ DLAŽBA Z PÓROBETONU, ROZMĚR 200/200/80 MM BEZ SRAŽENÝCH HRAN V PŘÍRODNÍ ŠEDÉ BARVĚ
- CHODNÍK - BETONOVÁ DLAŽBA OBDELNÍKOVÁ, ROZMĚR 200/100/60 MM SE SRAŽENÝMI HRANAMI V PŘÍRODNÍ ŠEDÉ BARVĚ
- PARKOVACÍ STÁNÍ - BETONOVÁ DRENÁŽNÍ DLAŽBA ČTVERCOVÁ, ROZMĚR 200/200/80 MM S DISTANČNÍMI NÁLISKY V ČERVENÉ BARVĚ
- VYHRAZENÉ PARKOVACÍ STÁNÍ - BETONOVÁ VODOPROPUSTNÁ DLAŽBA Z PÓROBETONU, ROZMĚR 200/200/80 MM BEZ SRAŽENÝCH HRAN V ČERVENÉ BARVĚ
- STÁVAJÍCÍ CHODNÍK - ZÁMKOVÁ DLAŽBA BEZE ZMĚNY
- VAROVNÉ A SIGNÁLNÍ PÁSY - CERTIFIKOVANÁ BETONOVÁ DLAŽBA OBDELNÍKOVÁ ROZMĚR 100/200/60 (POCHŮŽÍ PLOCHY), ROZMĚR 200/100/80 (POJÍŽDĚNÉ PLOCHY), S VÝSTUPKY TVARU KULOVÝCH ÚSEČÍ (HMATOVÁ ÚPRAVA PRO NEVIDOMÉ) V ČERVENÉ BARVĚ DLE TZÚS 12.03.04, NV. 163/2002 Sb.
- OPRAVA POVRCHU SILNICE II/422 FRÉZOVÁNÍ TL 50 MM+ASFALTOBETON ACO 11 TL 50 MM, PŘEVÁZÁNÍ VRSTEV MIN 0,30 M
- ROZEBRÁNÍ A ZPĚTNÁ ÚPRAVA STÁVAJÍCÍCH ZPEVNĚNÝCH PLOCH DO PŮVODNÍHO STAVU VÝŠKOVĚ NAVÁZATNA STÁVAJÍCÍ ČÁST
- OHUMUSOVÁNÍ TL 100 MM VČ OSETÍ
- STÁVAJÍCÍ STROM
- STÁVAJÍCÍ STROM KE KÁCENÍ
- HRANICE PARCEL DLE KATASTRU NEM.
- OBRYSNEMOVITOSTÍ
- STÁVAJÍCÍ STAV
- OBRYSNEMOVITOSTÍ
- STŘÍBRNICE-OSVĚTĚNÝ
- NOVÝ STAV
- SILNIČNÍ OBRUBNÍK ABO 2-15 1000/150/250
- NÁJEZDOVÝ OBRUBNÍK ABO 2-15N 1000/150/150
- PŘECHODOVÝ OBRUBNÍK ABO 2-15P 1000/150/150-250
- ZÁHONOVÝ OBRUBNÍK ABO 6-20 500/50/200
- PARCELNÍ ČÍSLO DLE KATASTRU NEM.
- ČÍSLO POPISNÉ DLE KATASTRU NEM.
- PARKOVACÍ STÁNÍ VEŘEJNÉ

KOTVENÍ SVISLÝCH DOPRAVNÍCH ZNAČEK

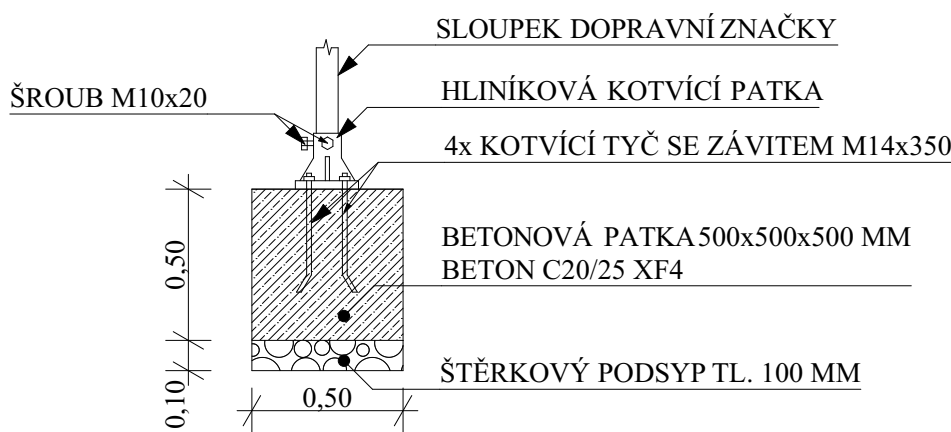

LEGENDA ROZHLEDOVÉ TROJÚHELNÍKY

- ROZHLED TROJÚHELNÍK - SAMOSTATNÝ SJEZD MĚNĚ VÝZNAMNĚ ÚČELOVÉ KOMUNIKACE (PARKOVACÍ STÁNÍ S KAPACITOU DO 20 MÍST) NA SILNICI II/422 DLE ČSN 73 6110 ČL 12.8 CHARAKTER ÚZEMÍ ZASTAVĚNÉ NÁVRHOVÁ RYCHLOST NA HLAVNÍ POZEMNÍ KOMUNIKACI-MK 50 KM/H VOZIDLA SKUPINY I

LEGENDA STÁV INŽ. SÍTÍ

- KANALIZAČNÍ ŘAD MĚSTYS OSVĚTĚNÝ
- VODOVODNÍ ŘAD MĚSTYS OSVĚTĚNÝ
- NTL PLYNOVODNÍ ŘAD GASNET
- SDĚLOVACÍ VEDENÍ CETIN
- NADZEMNÍ VEDENÍ NN EGD
- PODZEMNÍ VEDENÍ NN EGD

POZNÁMKA:

PRŮBĚHY INŽENÝRSKÝCH SÍTÍ JSOU ZNÁZORNĚNÝ POUZE ORIENTAČNĚ A NENAHRAZUJÍ VYJÁDRĚNÍ SPRÁVCŮ SÍTÍ, PŘED ZAHÁJENÍM PRACÍ INVESTOR ZAJISTÍ VYTÝČENÍ PRŮBĚHU INŽENÝRSKÝCH SÍTÍ, PŘÍPADNĚ BUDE POLOHA URČENA RUČNĚ KOPANOU SONDOU. V MÍSTECH KRÍŽENÍ NEBO SNÍŽENÉHO KRYTÍ KABELŮ PODZEMNÍHO VEDENÍ NN A SDĚLOVACÍHO VEDENÍ, BUDOU KABELY ULOŽENY DO DĚLENÉHO KABELOVÉHO ŽLABU NAPŘ. TK1 DLE POŽADAVKŮ SPRÁVCE SÍTÍ.

LEGENDA DOPRAVNÍHO ZNAČENÍ

- NOVÁ SDZ IP4b - JEDNOSMĚRNÝ PROVOZ - 1KS
- NOVÁ SDZ B2 - ZÁKAZ VJEZDU VŠECH VOZIDEL - 1KS
- NOVÁ SDZ IP 12+01 - VYHRAZENÉ PARKOVACÍ STÁNÍ 1 KS
- V10f - VYHRAZENÉ STÁNÍ BUDE VYZNAČENO NÁSTŘIKEM BÍLOU BARVOU-1KS
- V10b - KOLMÉ STÁNÍ BUDE VYZNAČENO NÁSTŘIKEM BÍLOU BARVOU - 61,2 bm
- Z11g - SMĚROVÝ SLOUPEK ČERVENÝ KULATÝ- 4 KS

SOUŘADNICOVÝ SYSTÉM: JTSK
VÝŠKOVÝ SYSTÉM: BpV

 Projekty Sukup s.r.o. Projektová činnost ve výstavbě Nová 225, 696 61 Vnorovy II - Lideřovice tel: 736 601 340 email: pro.s@post.cz IČ: 09139818		ČÍSLO PARÉ:	
Vypracoval: ING. MIROSLAV SUKUP	Odpovědný projektant: ING. MIROSLAV SUKUP		
Kraj: ZLÍNSKÝ	Místo stavby: OSVĚTĚNÝ		
Stavebník: MĚSTYS OSVĚTĚNÝ, č.p. 350, OSVĚTĚNÝ	Formát A4:	4	
Akce: PARKOVACÍ STÁNÍ U ZASTÁVKY, OSVĚTĚNÝ	Datum:	27.05.2024	
	Stupeň:	DUSP	
	Č.zak:	16/2024	
	Arch.č.:	16/2024/1	
Profese: SO 101 PARKOVACÍ STÁNÍ	Kótováno:	M	
	Měřitko:	1:250, 1:25	
Obsah: SITUACE	Číslo výkresu:		D.2

TATO PROJEKTOVÁ DOKUMENTACE JE DUŠEVNÍM VLASTNICTVÍM AUTORA, BEZ PŘEDCHOZÍHO SOUHLASU AUTORA NEBO BEZ RÁDNÉHO SMLUVNÍHO VZTAHU S AUTOREM PROJEKTOVÉ DOKUMENTACE, JEHOŽ PŘEDMĚTEM PLNĚNÍ JE VYTVOŘENÍ NEBO VYUŽITÍ TĚTO DOKUMENTACE, NESMÍ BÝT TATO PROJEKTOVÁ DOKUMENTACE A NI JEJÍ ČÁST ROZMNOŽOVÁNA A POSTOUPENA JAKOUKOLIV FORMOU JINÉ OSOBĚ NEBO FIRMĚ ©